


План 1 этажа на отм. 2.650

Условные обозначения:

- Офисный блок №1. Общая площадь - 266,6 м²
- Офисный блок №2. Общая площадь - 242,5 м²

Общая площадь этажа - 522,2 м²

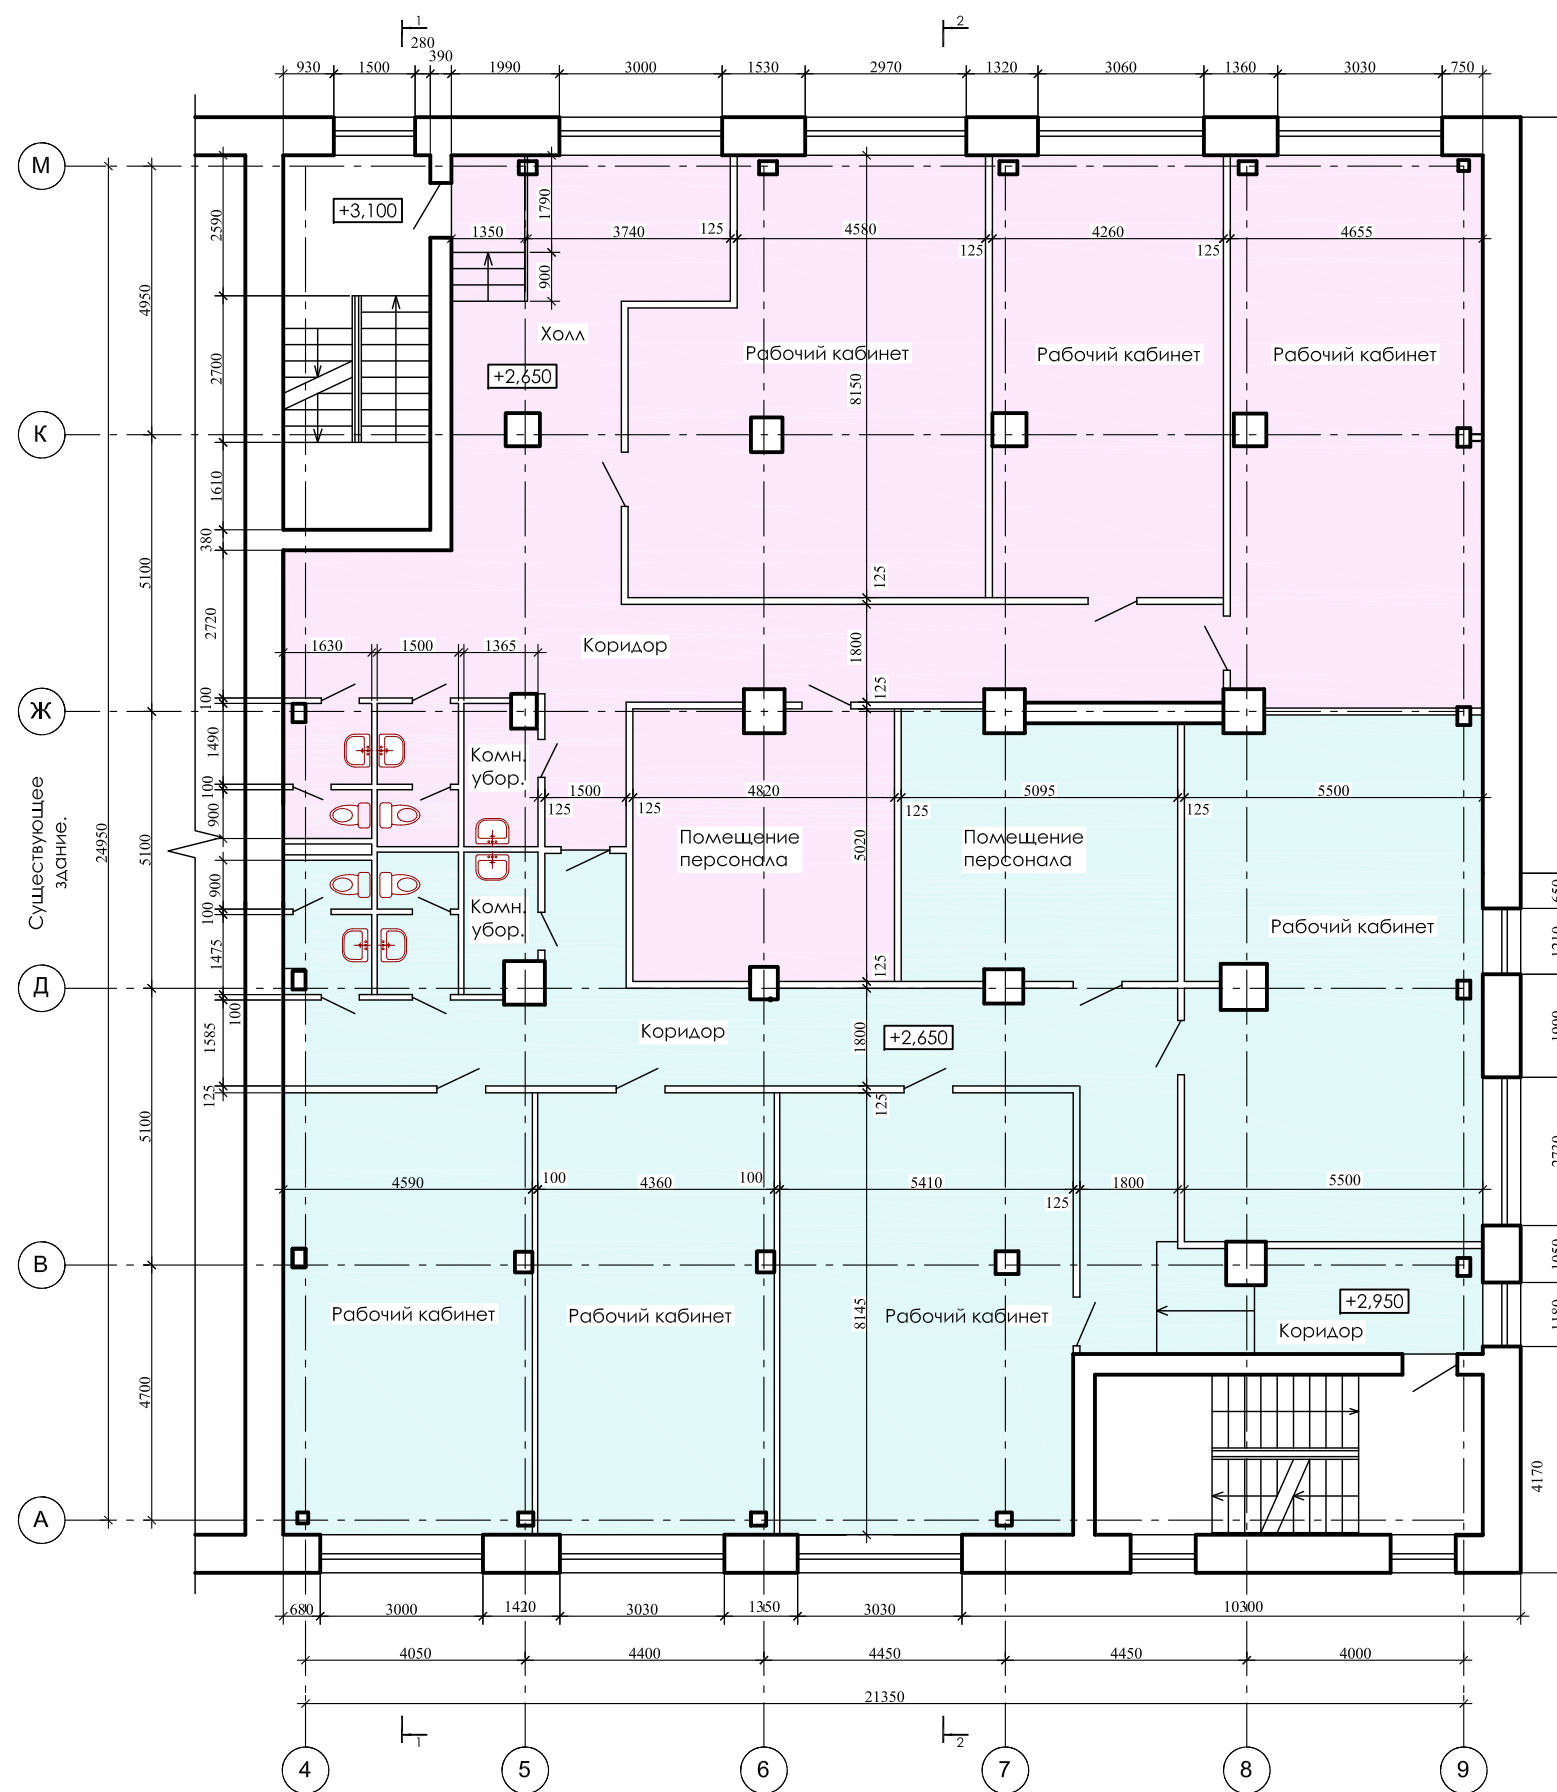

Согласовано	Вед. констр. Вейде	Взам. инв. №	Подп. и дата	Инв. № подл.
	Нач. гр. ЭО Карпенчук			
	Инк Лукманов			

-АС					
Переустройство нежилых помещений здания, расположенного по адресу: г. Москва, ул. Дербеневская 20.					
Изм.	Кол.уч.	Лист	Ндоп.	Подп.	Дата
Разраб.	Бруев				
ГАП	Щепалин				
Строение №25.			Стадия	Лист	Листов
План 1 этажа на отм. +2.650.			П	2	000 "ЭКООФИСПРОЕКТ"