


Б–Семеновская 10, корпус 11
572,5 кв.м.

План 2 этажа

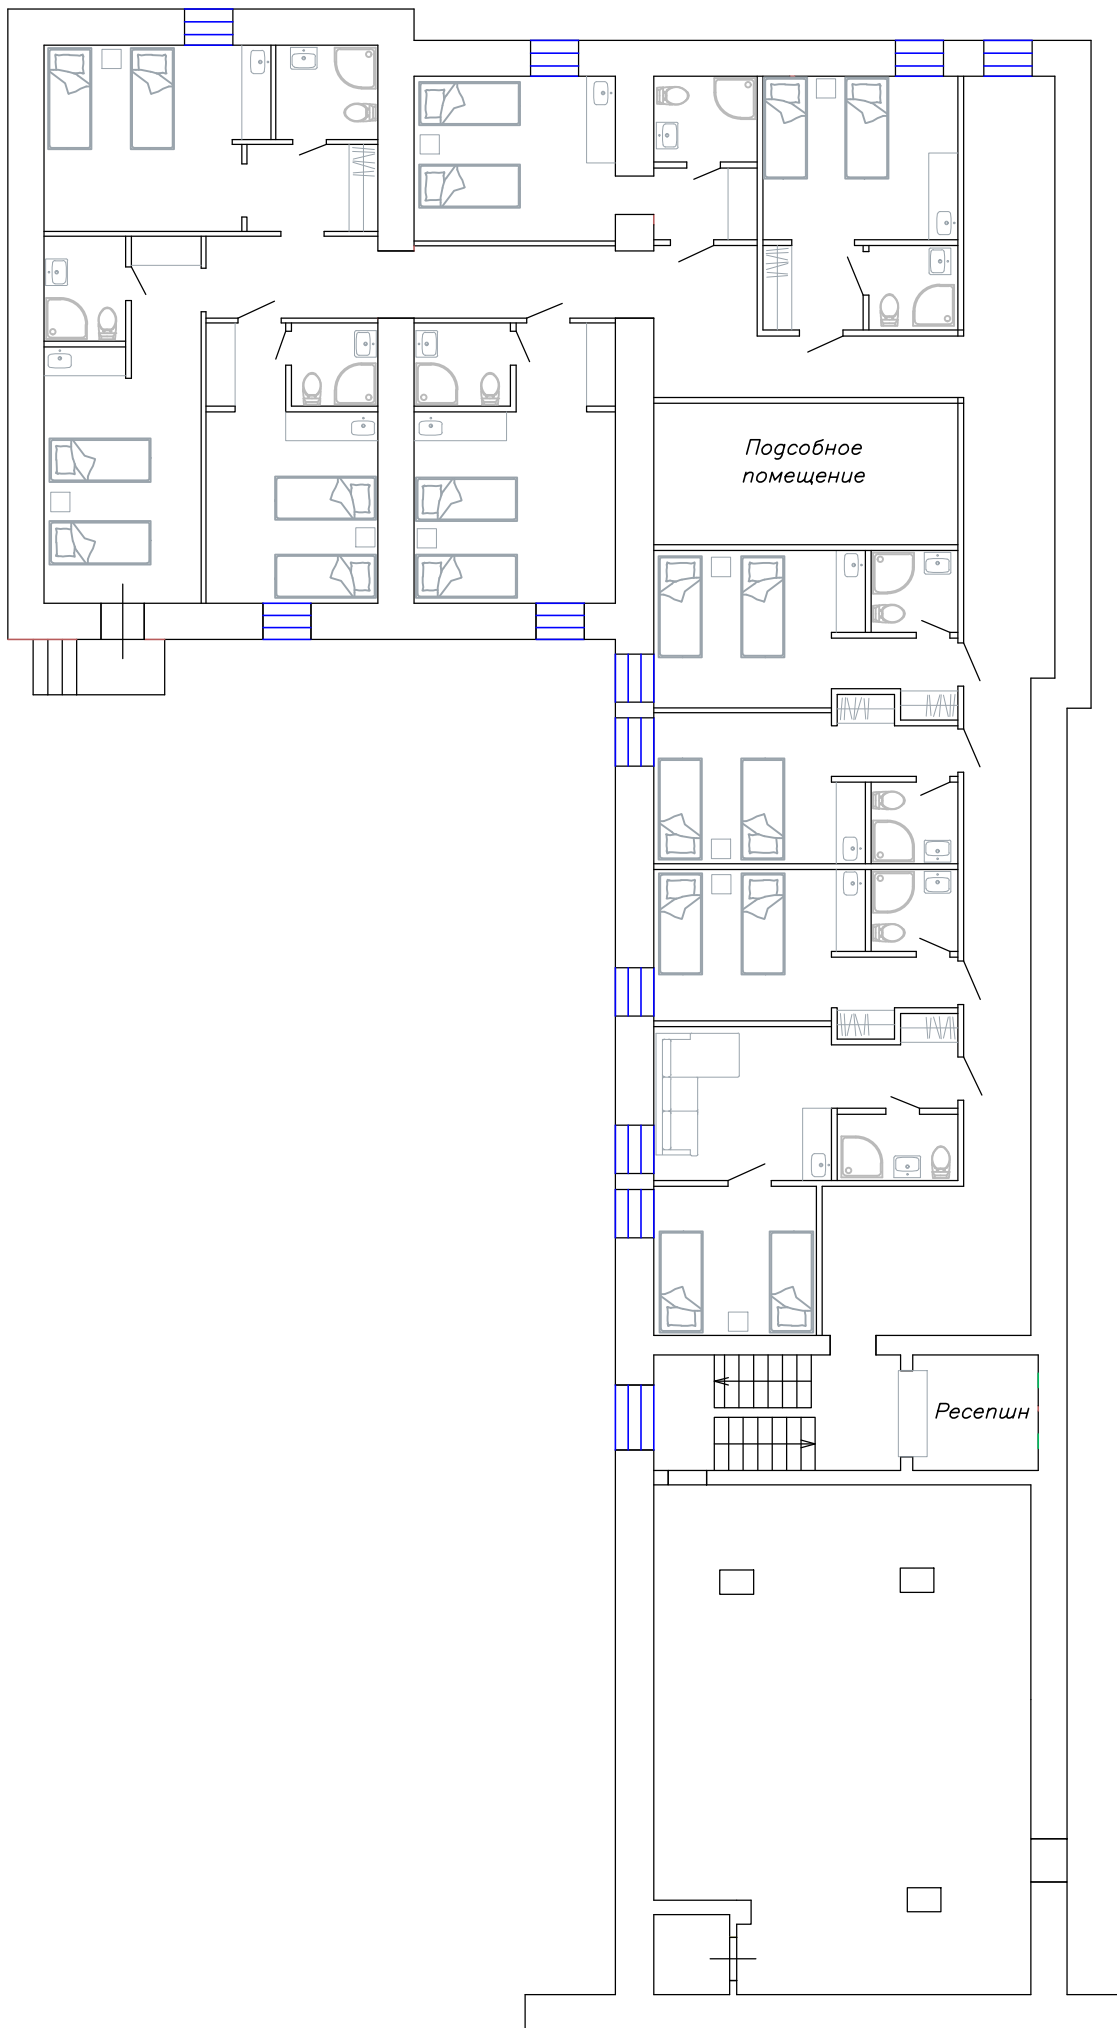

План 3 этажа

