


План 1-го этажа на отм. 0.000

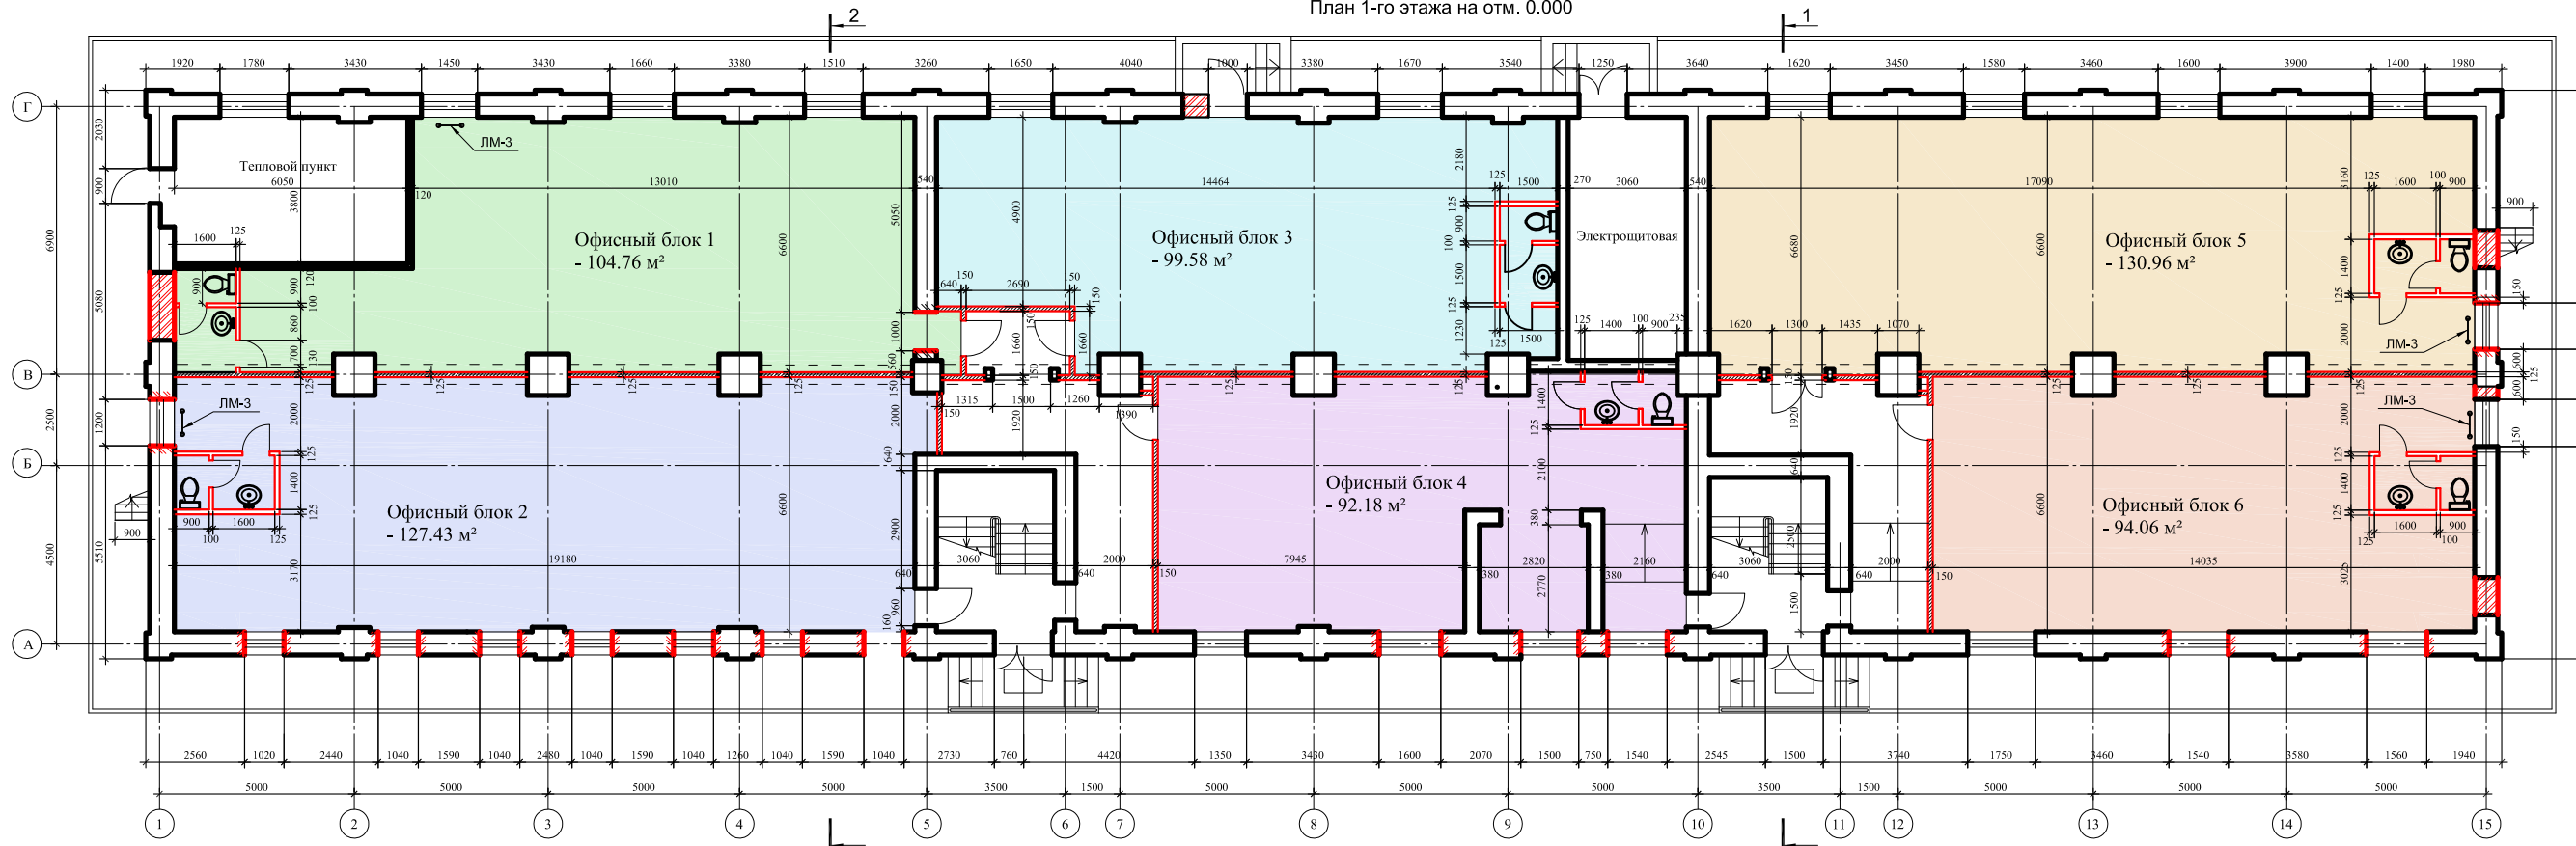

Условные обозначения стен и перегородок:

- Существующие стены
- Пробиваемые проемы в существующих стенах.
- Закладываемые проемов.
- Перегородки по серии 1.031.9 - 2.00, с обшивкой огнестойким ГКЛЮ в два слоя с каждой стороны облицовки, с прокладкой оцинкованного железа между слоями, тип С112.
- Проектируемые перегородки по серии 1.031.9 - 2.00 из ГКЛ по стальному каркасу со звукоизоляцией из минераловатных плит, тип 111.

Условные обозначения зонирования:

- 1-й офисный блок. Общая площадь - 198,62 м²
- 2-й офисный блок. Общая площадь - 163,80 м²
- 3-й офисный блок. Общая площадь - 163,80 м²
- 4-й офисный блок. Общая площадь - 198,62 м²
- 5-й офисный блок. Общая площадь - 163,80 м²
- 6-й офисный блок. Общая площадь - 163,80 м²

				-АС		
				Устройство входов и ремонт лестниц здания, расположенного по адресу: г. Москва, ул. Дербеневская 20.		
				Строение №29.		Стadia
				П	Лист 1	Листов
				ООО "ЭКООФИСПРОЕКТ"		

Изм.	Колуч.	Лист	Идок.	Подп.	Дата
Разраб.	Бруев				
Проверил	Слободина				
ГАП	Щепалин				

План 1-го этажа на отм. 0.000  
с делением на офисные блоки.

Согласовано  
 Вза. CONSTR. Версия  
 Имя, № докум. Подп. и дата  
 Версия, № докум.