


Этаж 2

2

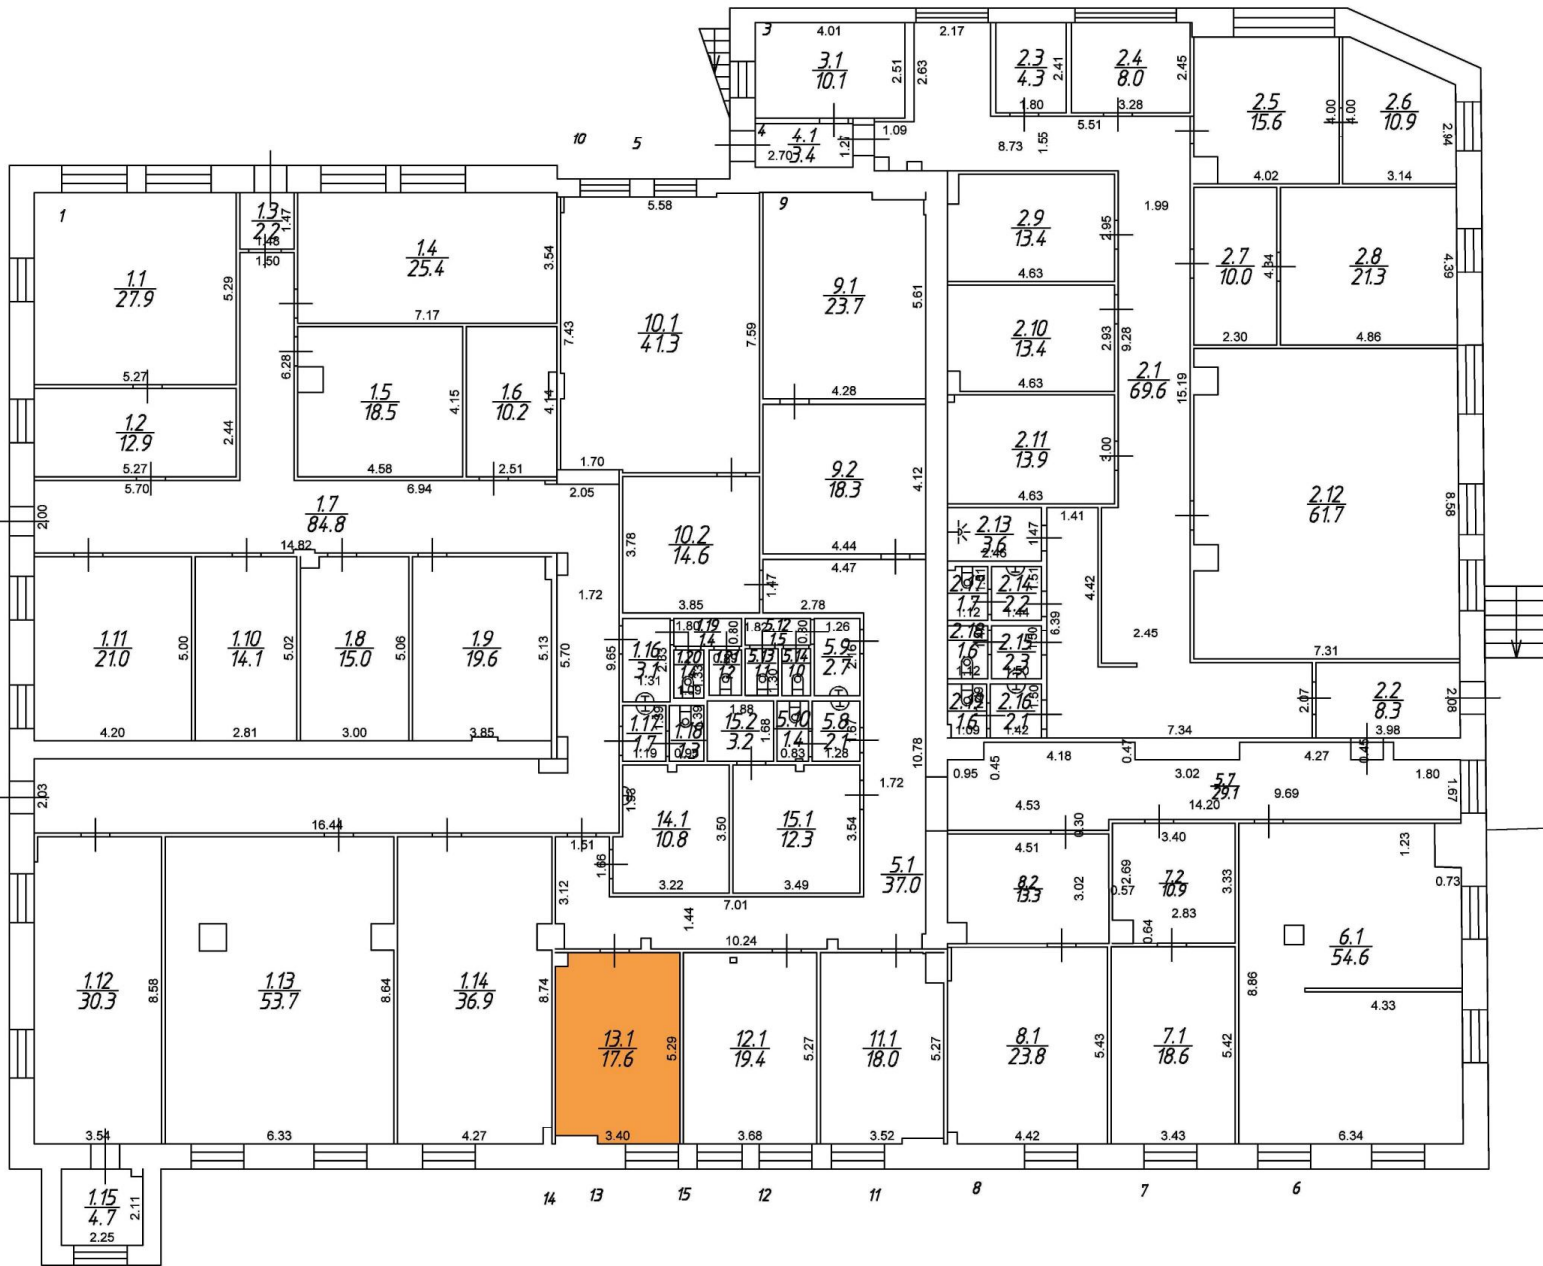

Строение	Уровень	№ комнаты	Назначение	Площадь
		12	кабинет	17,60
Итого				17,60