


Этаж 2

2

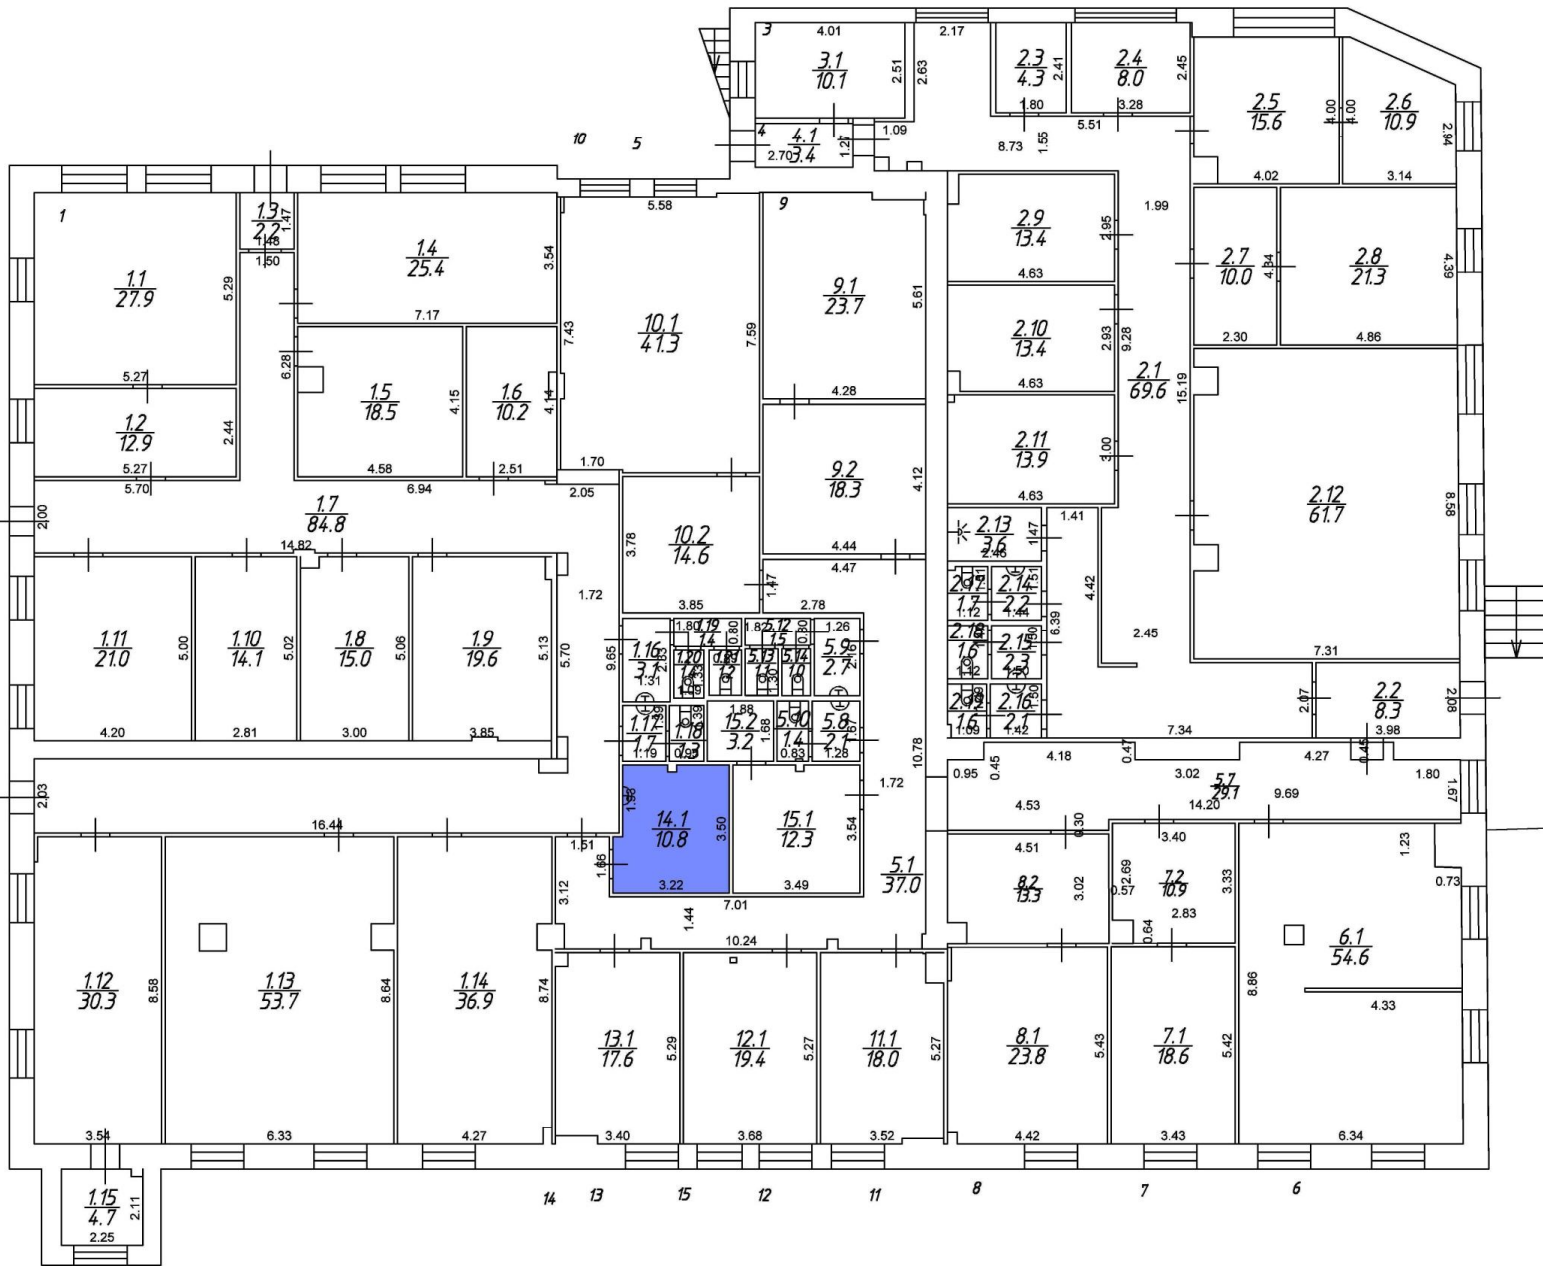

Строение	Уровень	№ комнаты	Назначение	Площадь
12	2	1	кабинет	10,80
Итого				10,80