


Этаж 2

2

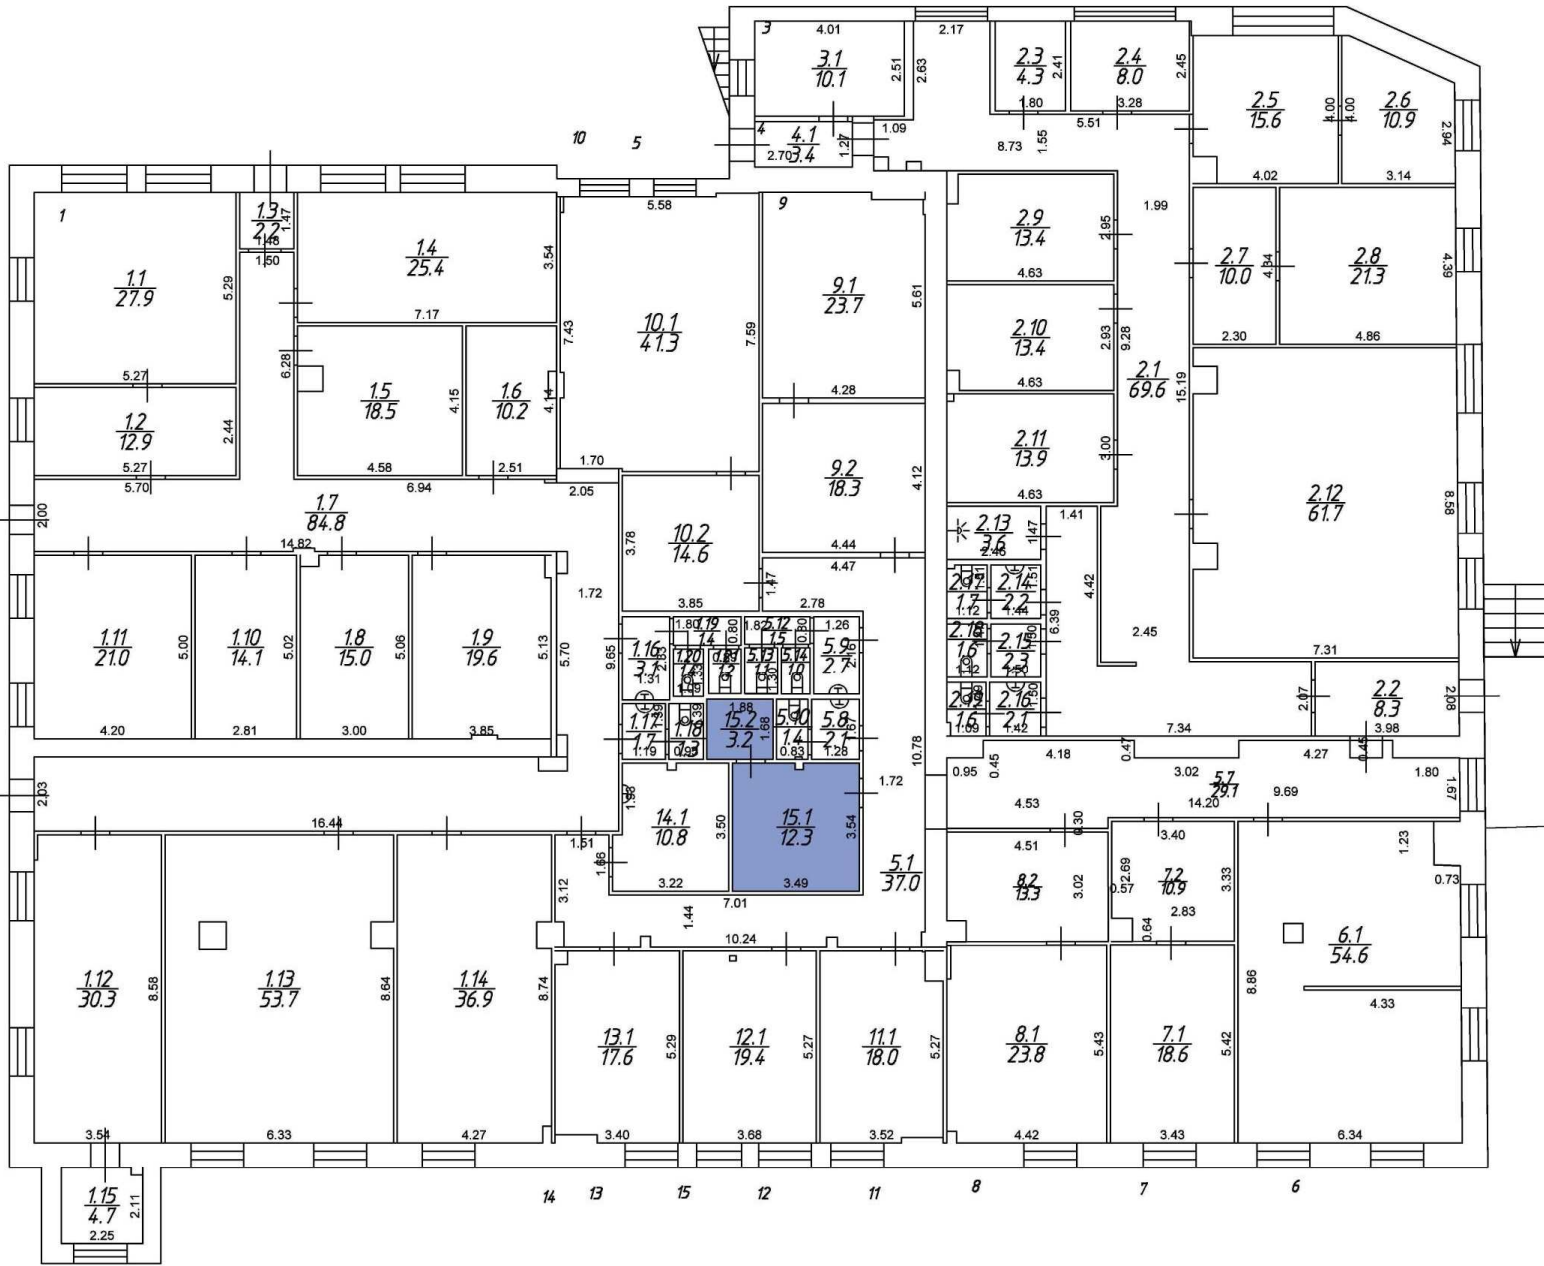

Строение	Уровень	№ комнаты	Назначение	Площадь
12	2	1	кабинет	12,30
12	2	2	служебное	3,20
Итого				15,50