


2 Этаж

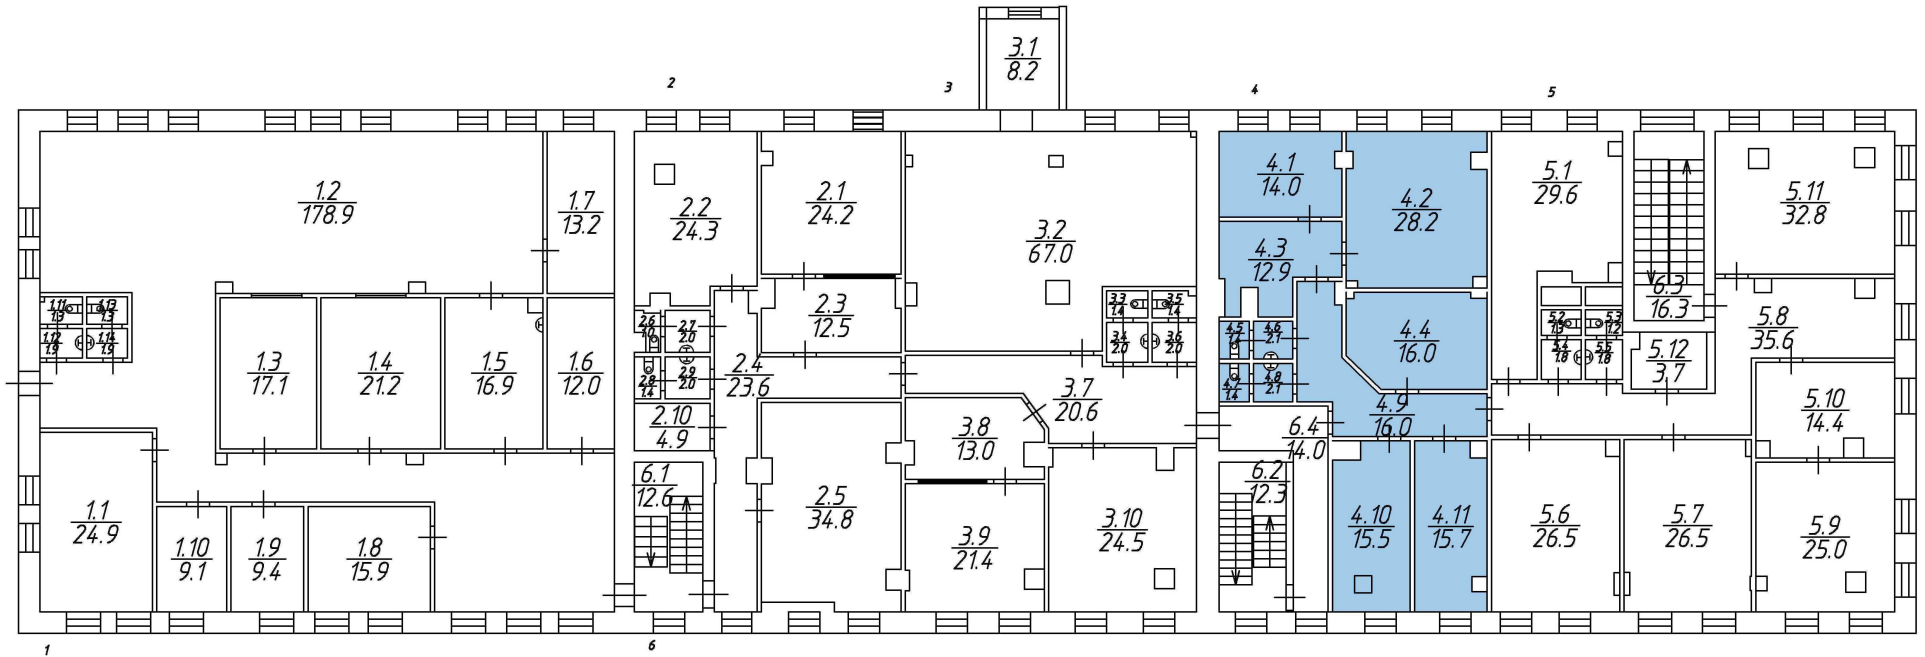

Строение	Уровень	№ комнаты	Назначение	Площадь
2	4	1	Кабинет	14,0
2	4	2	Кабинет	28,2
2	4	3	Кабинет	12,9
2	4	4	Кабинет	16,0
2	4	5	Туалет	1,4
2	4	6	Умывальная	2,1
2	4	7	Туалет	1,4
2	4	8	Умывальная	2,1
2	4	9	Коридор	16,0
2	4	10	Кабинет	15,5
2	4	11	Кабинет	15,7
Итого				125,3