
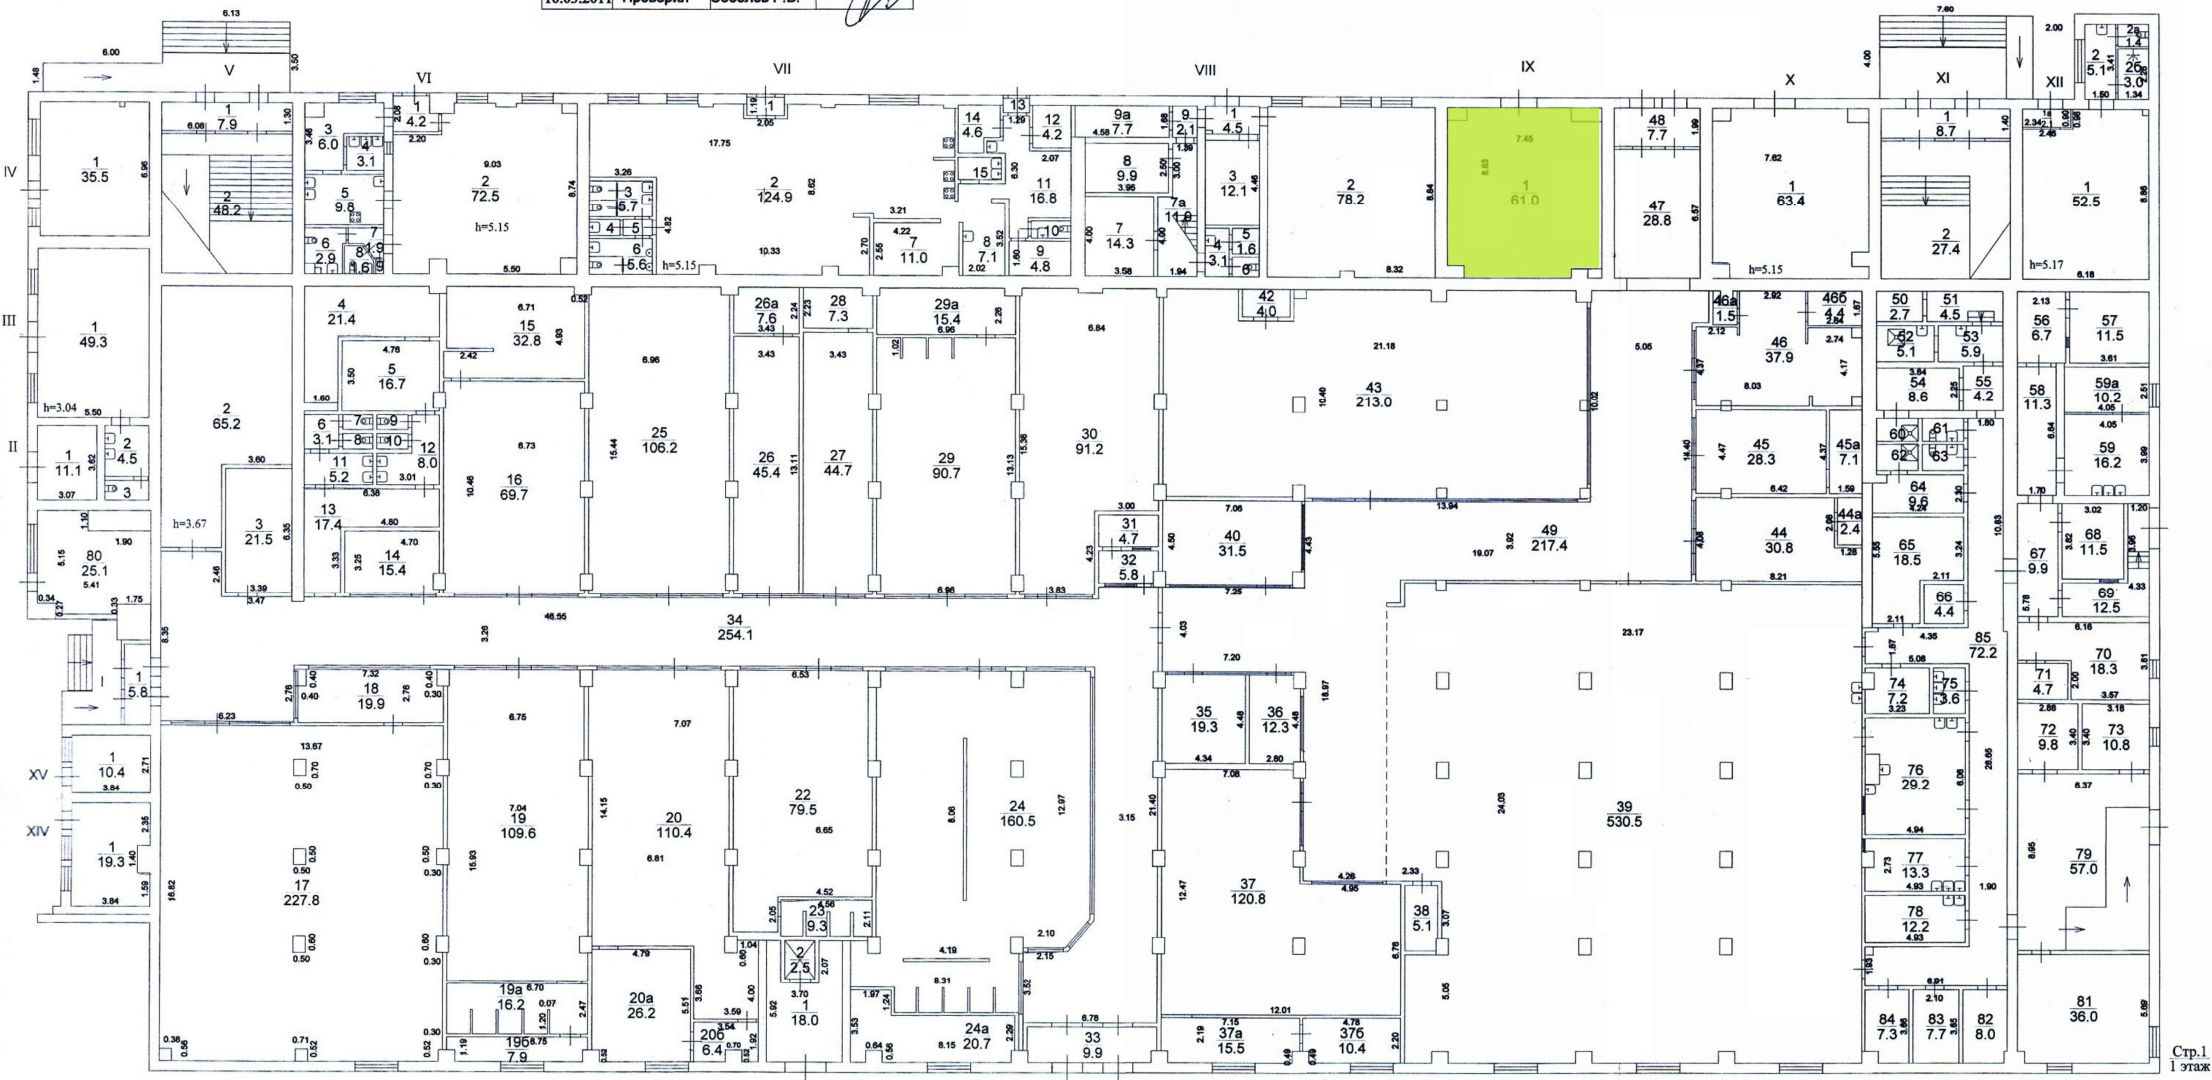


Потажный план составлен по состоянию на 20.12.2010

Росреестр	«ГУП «Ростовинтерприватизация-Федеральное БТИ»	РФ	
лист 1	Потажный план здания по адресу: г. Москва, Открытое шоссе, д.9, стр.1	Масштаб 1:200	
лист 3			
Дата	Исполнитель	Фамилия И.О.	Подпись
10.03.2011	Выполнил	Калинчиков Р.С.	
10.03.2011	Проверил	Соболев Р.В.	



XIII