


антресоль 1-го этажа

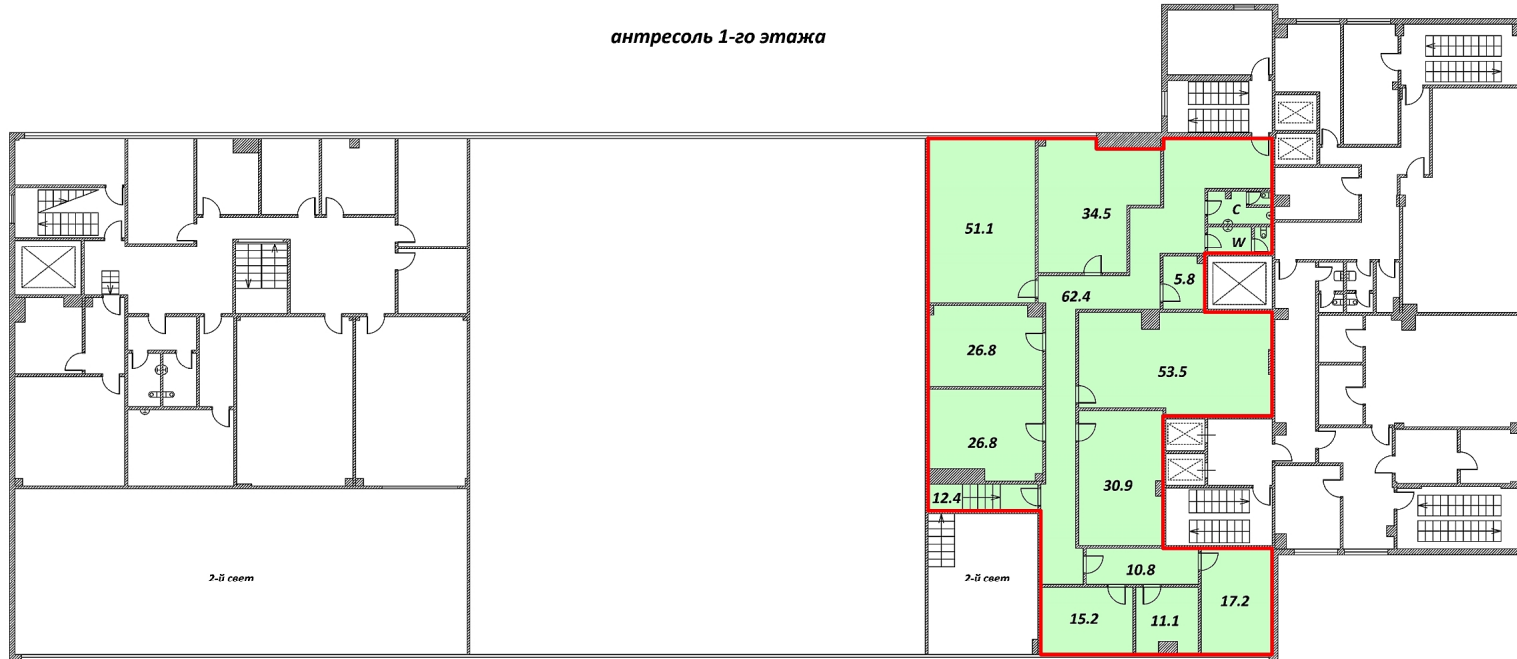

1-й этаж

