


**Бизнес-парк "Кожевники"**  
**ул. Дербенёвская, д.20, стр.24**  
**3 этаж**

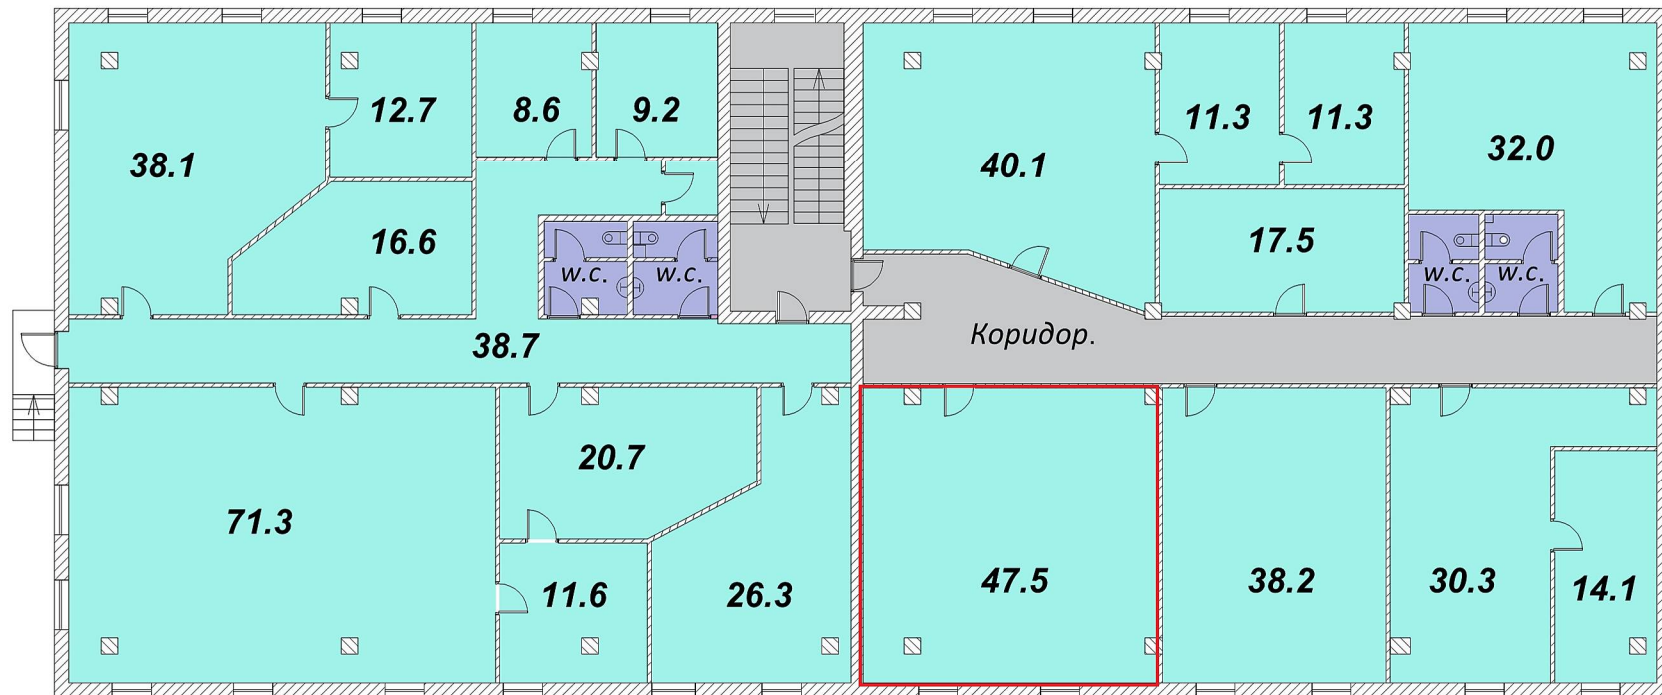

Условные обозначения

9,2 - - - - -> площадь (м<sup>2</sup>)