


Бизнес-парк "Кожевники"
ул. Дербенёвская, д.20, стр.24
3 этаж

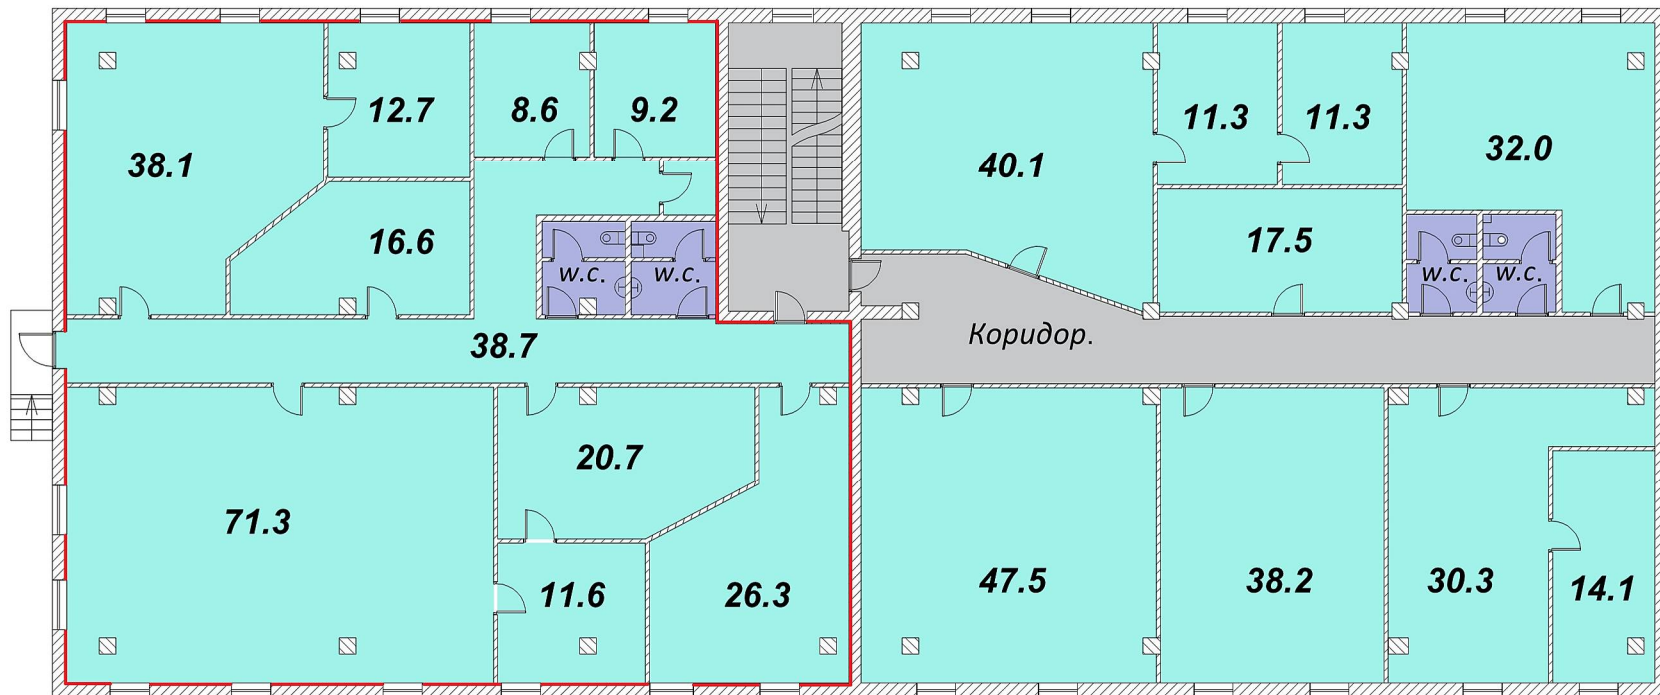

Условные обозначения

9,2  площадь (м²)